




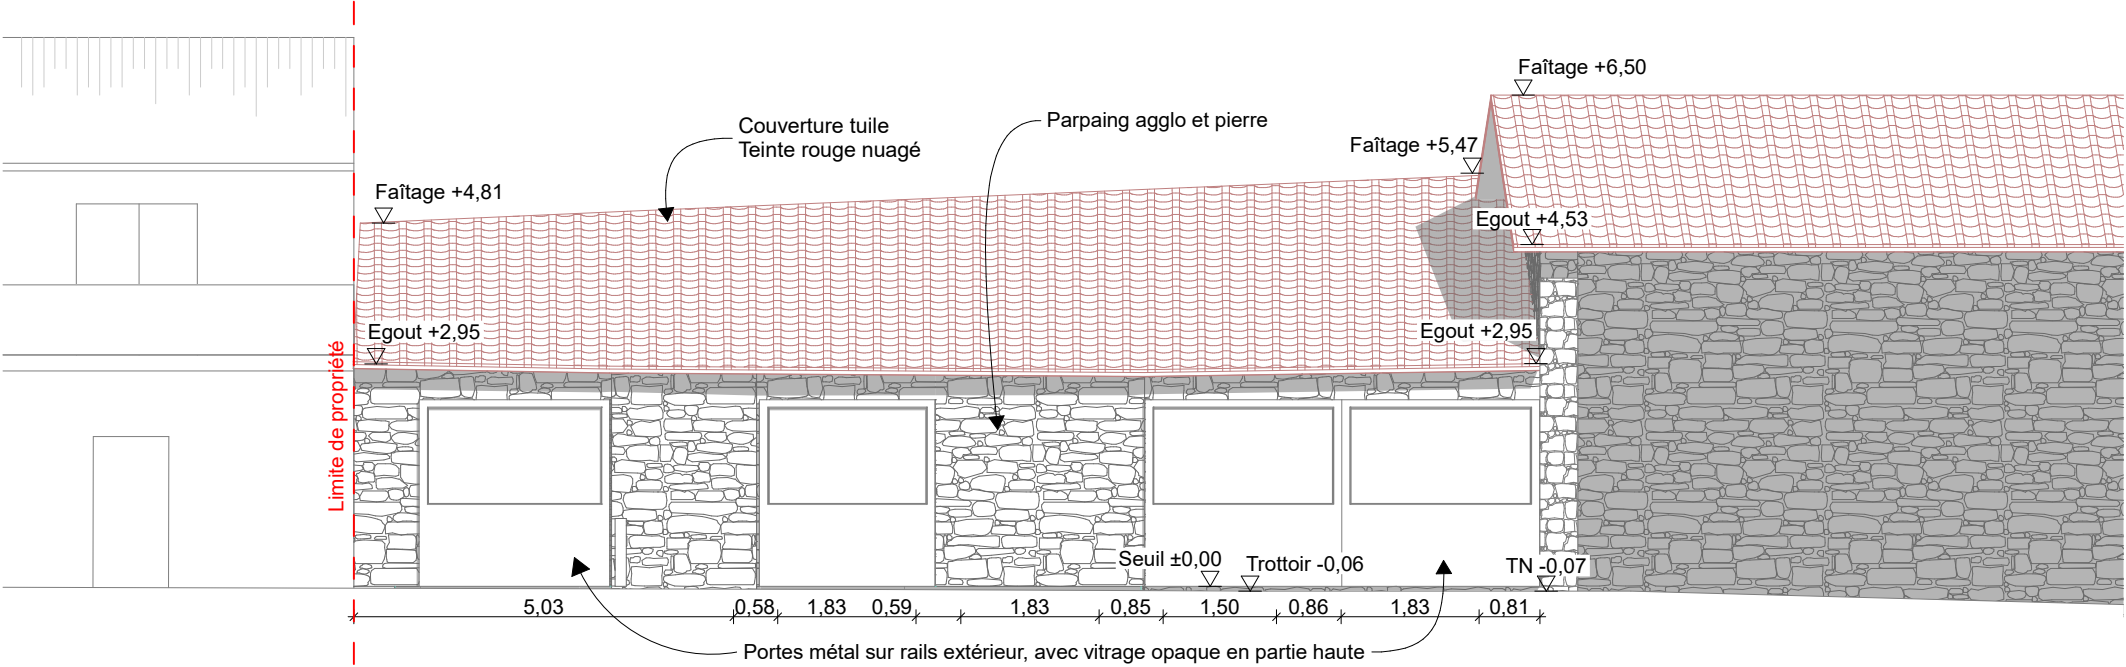


Façade Est existante

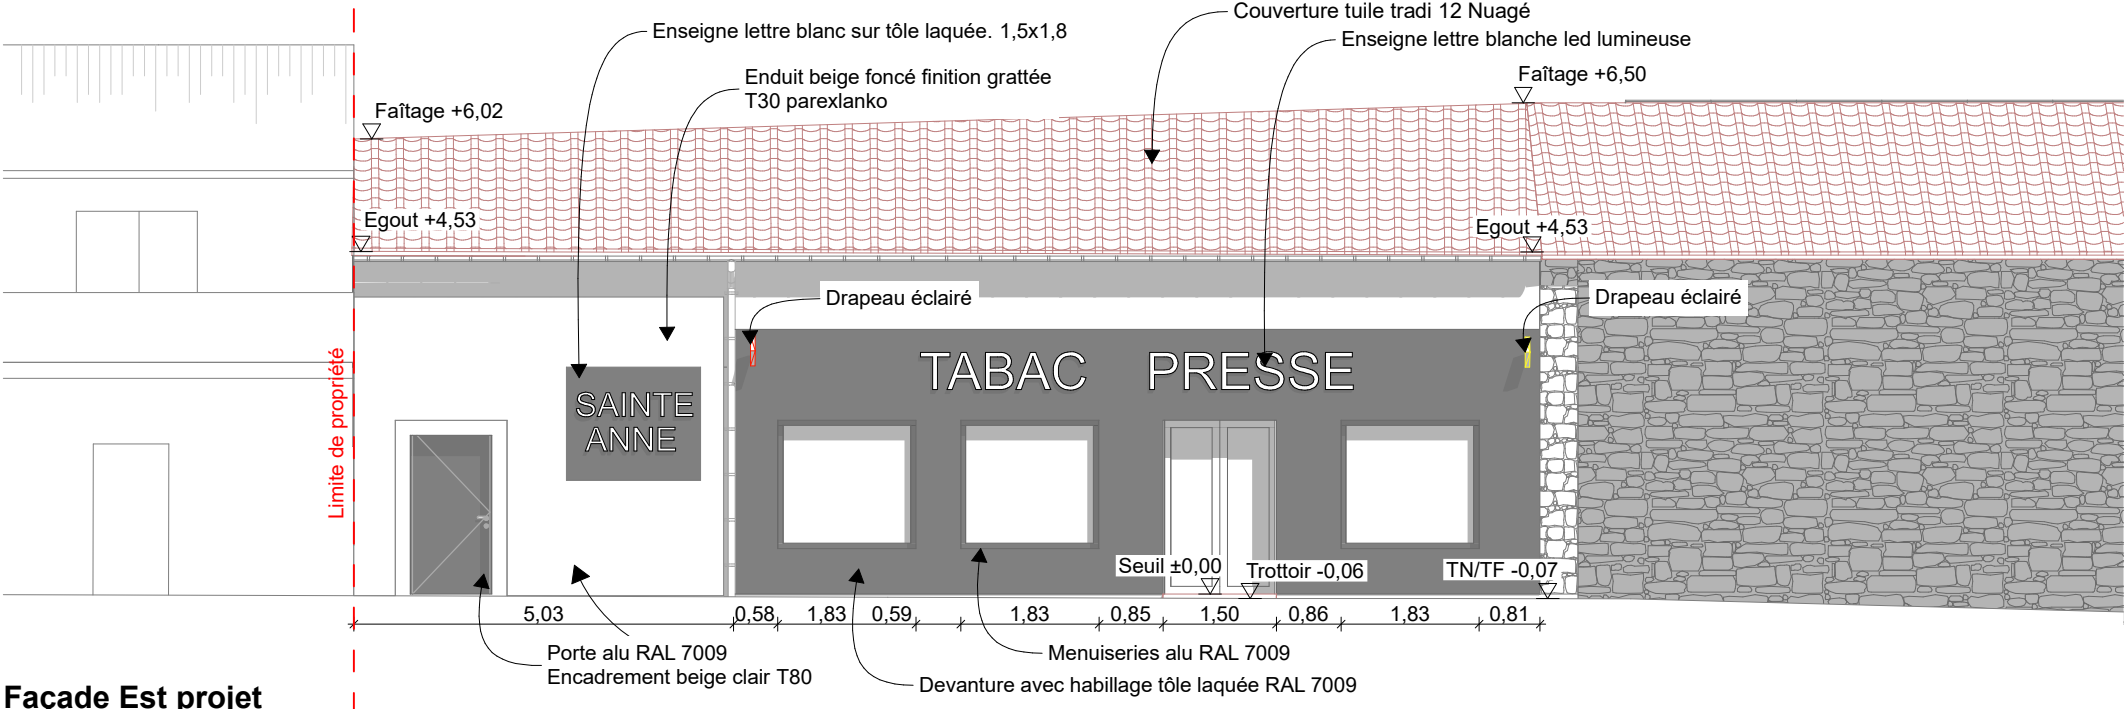

Façade Est projet

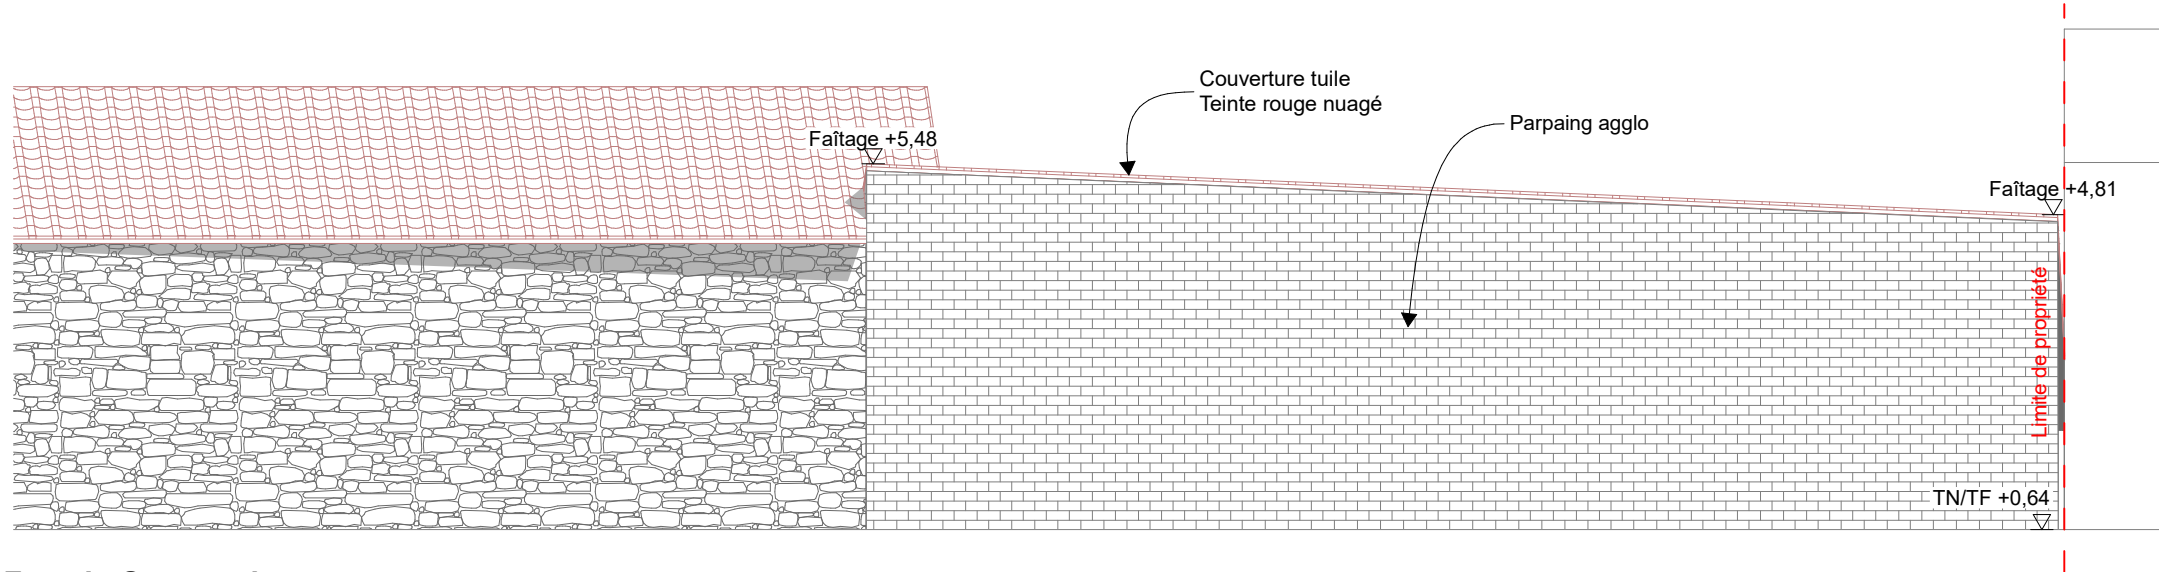

Façade Ouest existante

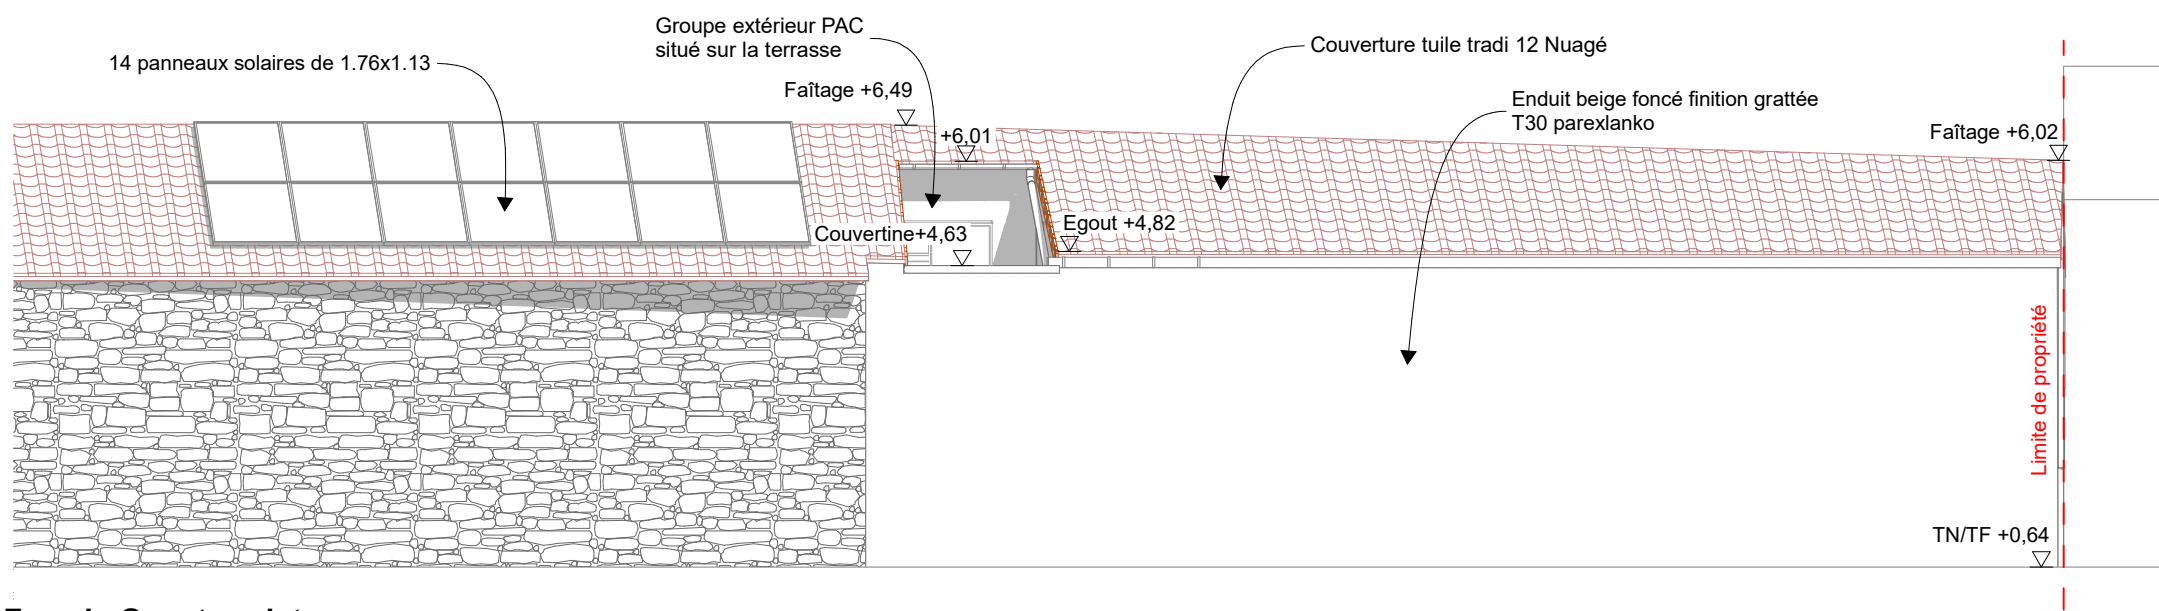

Façade Ouest projet

VM Architectes
14B rue Lafayette - 25000 BESANCON
Tél: 07.66.56.64.44 ou 07.81.31.69.20
Mail : contact@vm-architectes.fr
SIRET : 884 698 077 00010

 Architectes	<u>Architecte :</u> VM Architectes 14, rue Lafayette 25000 Besançon	Façades		PC 5.1
		Projet : Restructuration d'un garage en commerce		
		Maître d'ouvrage : SCI TENOMISEDAGAL		
	Adresse projet : 2, avenue du Général de Gaulle 70100 GRAY			
 PM-ETUDES MOREL Philippe	<u>Dessinateur :</u> PM-ETUDES MOREL Philippe	Échelle : 1:100		Date : 06/11/2025
Propriété de VM Architectes & PM-ETUDES				
Les présents documents sont exclusivement destinés à la demande de permis de construire. Ils ne sont pas des plans d'exécution et ne peuvent donc en aucun cas être directement utilisés pour réaliser la construction.				